



Piano Terra

Ingressi e impianto di risalita

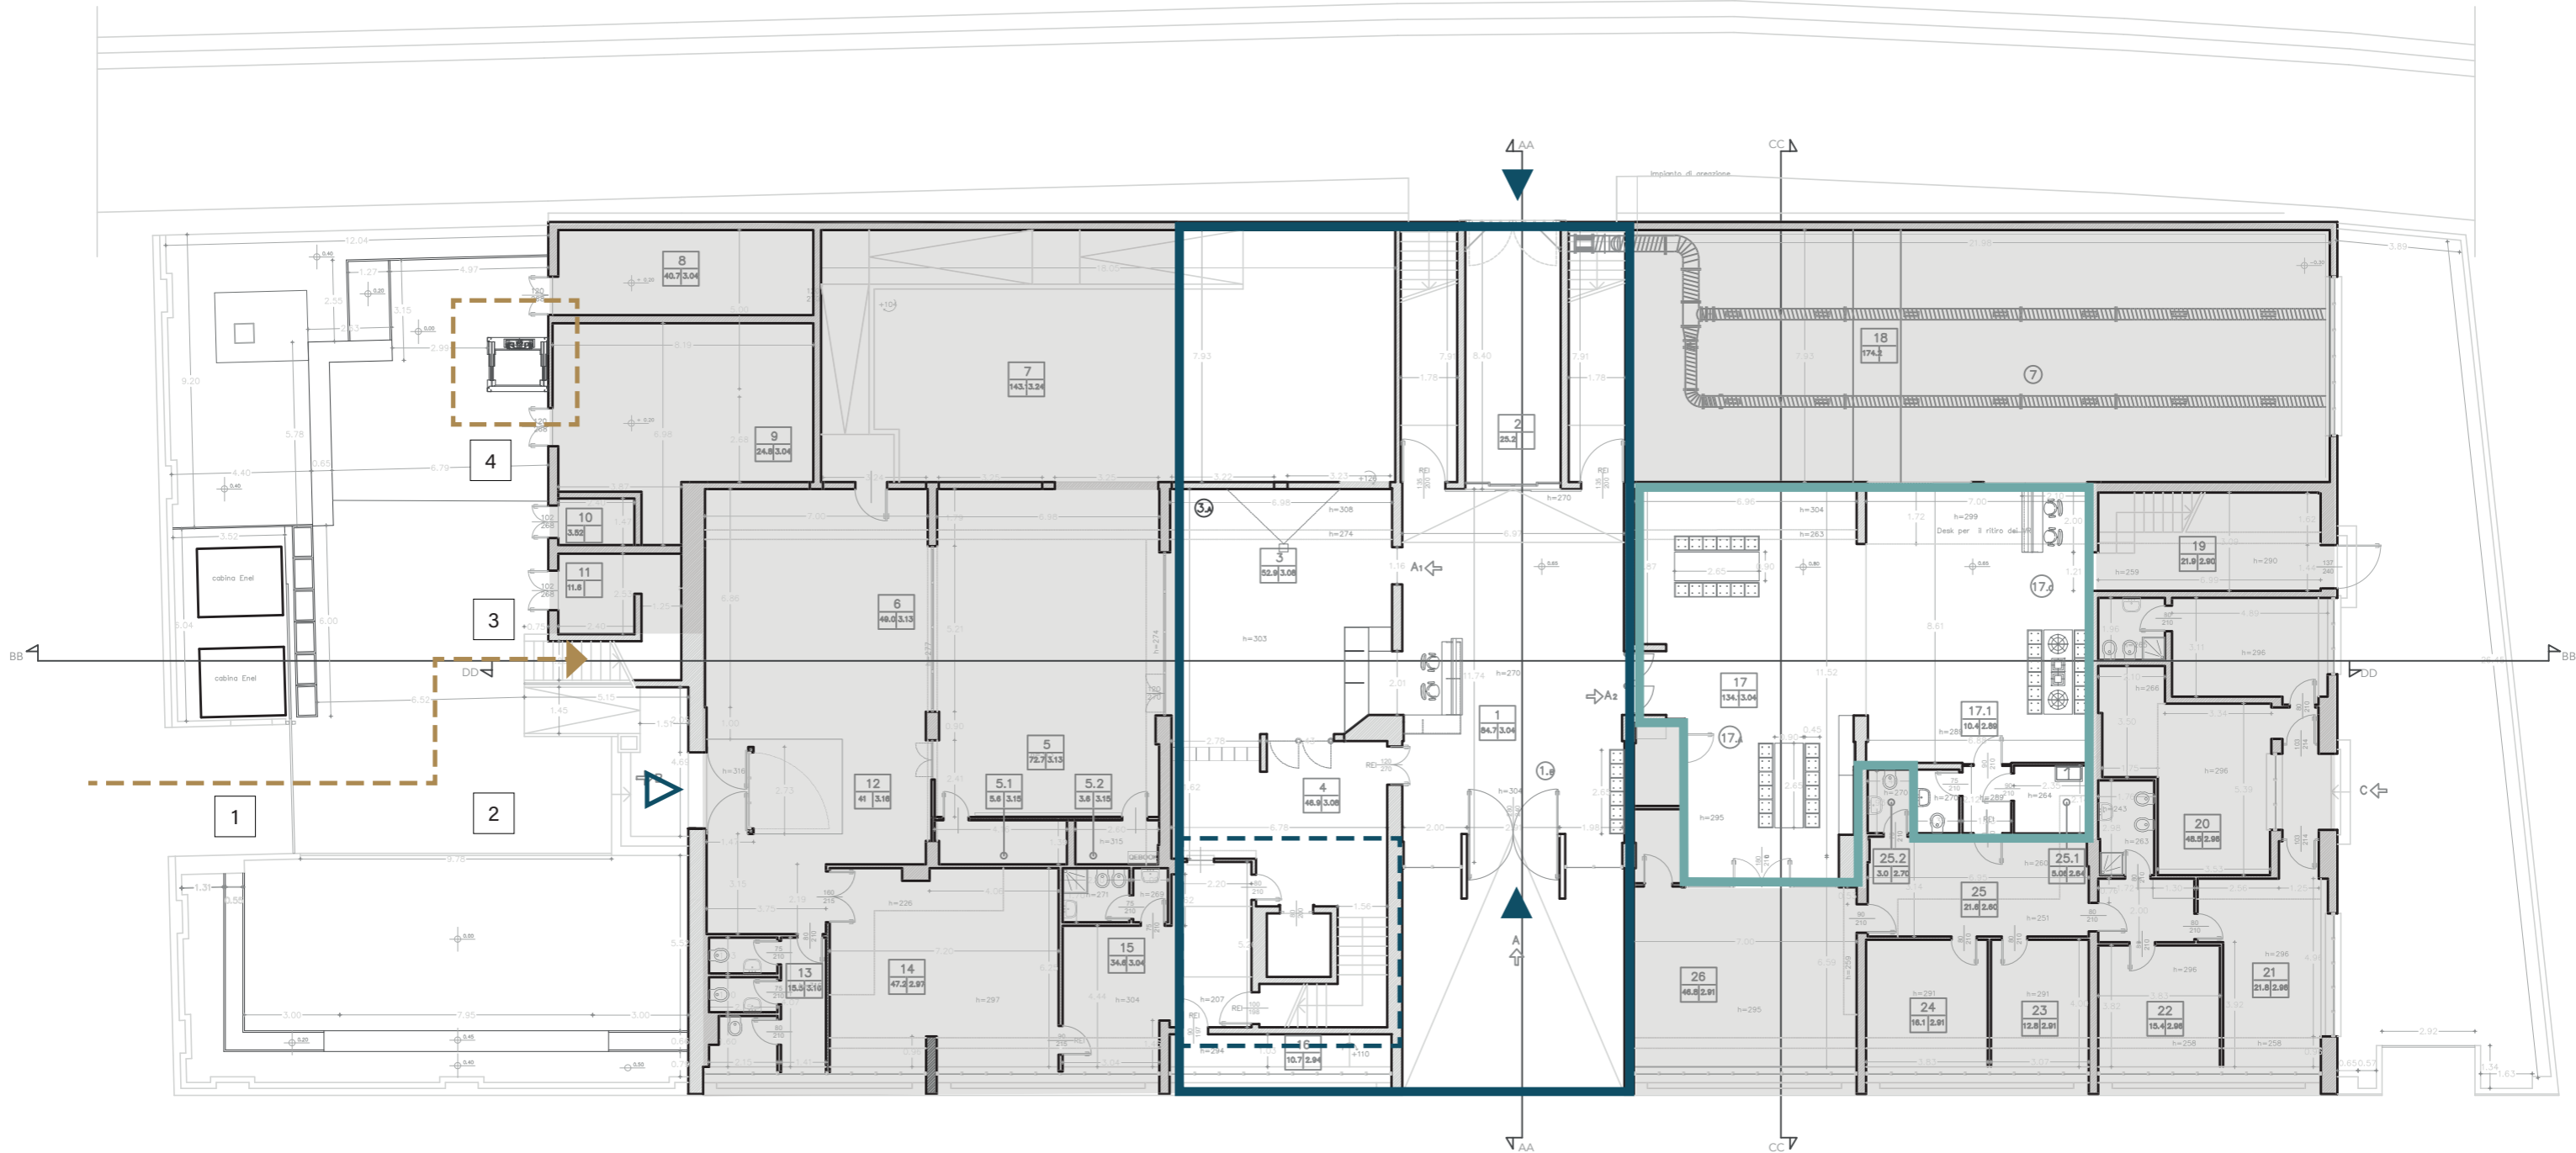

- | | | | | | |
|---|------------------------------------|---|-----------------------------------|---|-----------------------------------|
| 1 | Ingresso carrabile | ▶ | Ingresso al Museo (secondario) | □ | Area Attività didattiche (144 mq) |
| 2 | Area di parcheggio | ▶ | Ingresso al Museo (utenza) | □ | Area Museo aperta al pubblico |
| 3 | Ingresso al piano primo | □ | Impianto di risalita per l'utenza | — | Ingressi al Bar-Caffetteria |
| 4 | Ascensore in fase di realizzazione | ■ | Area Museo chiusa al pubblico | | |

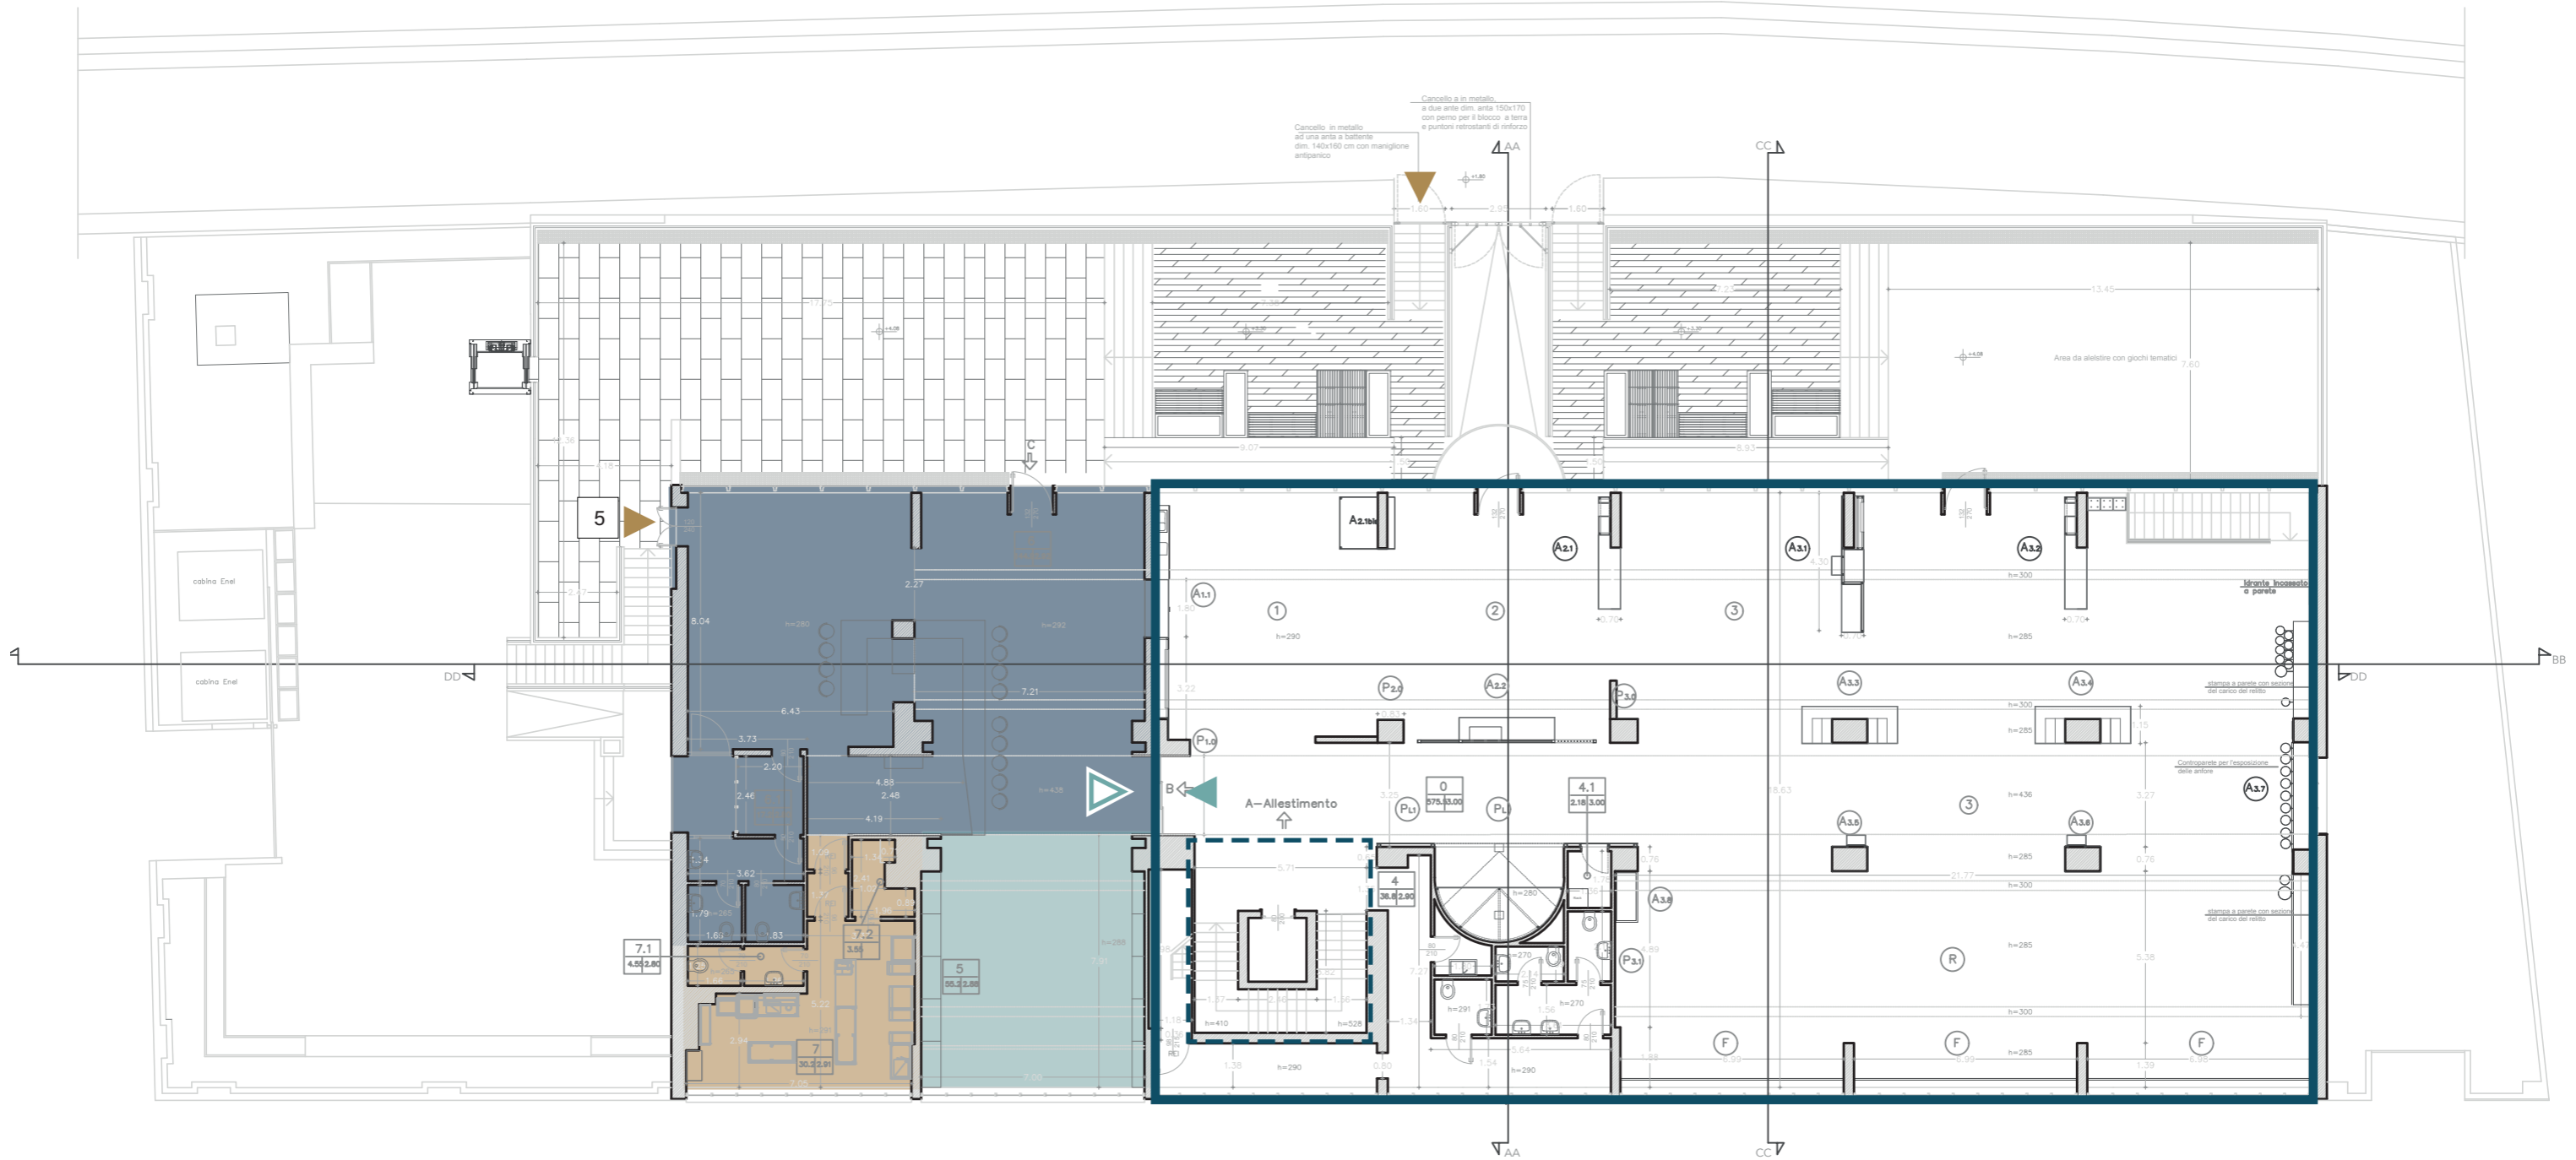

5 Ingresso Bar-Caffetteria

Ingresso dalla diga

Area Museo aperta al pubblico

Area Bar-Caffetteria
(161 mq)

Ingresso al Museo (con lettore biglietto)

Impianto di risalita visitatori

Area Cucina
(33 mq)

Ingresso al Bar/Caffetteria (visitatori)

Bookshop
(55 mq)